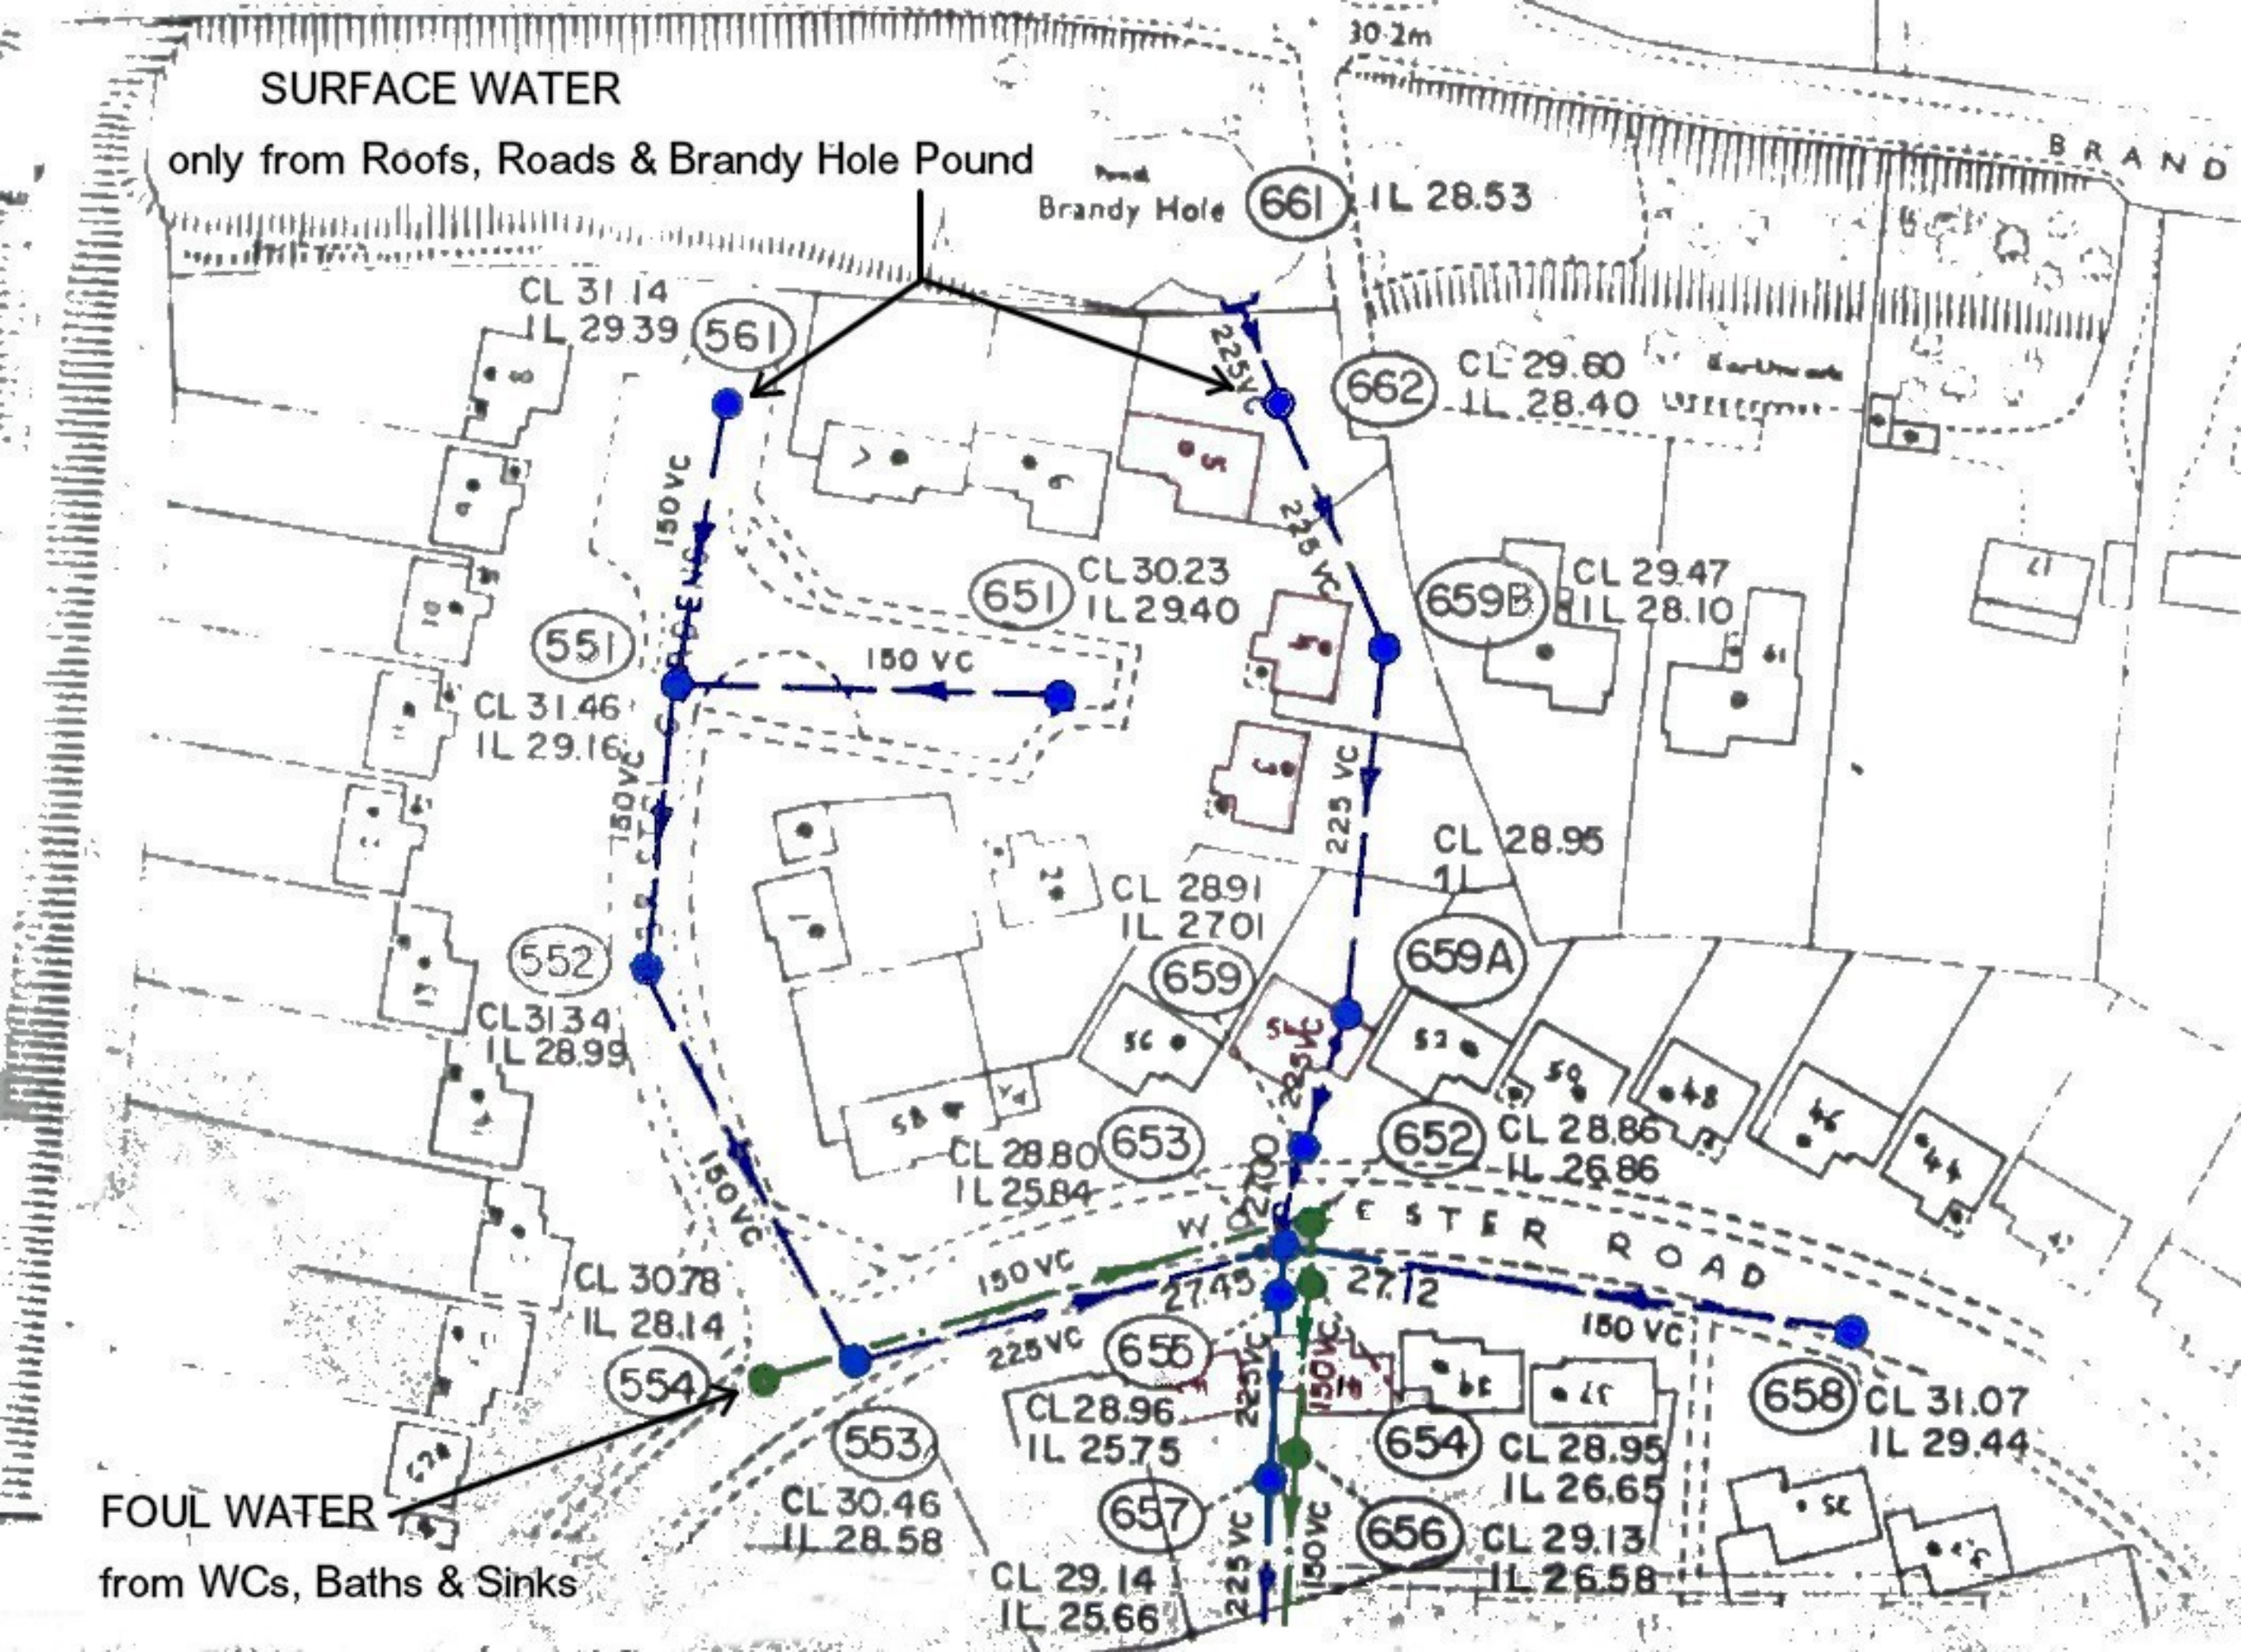
SURFACE WATER
only from Roofs, Roads & Brandy Hole Pound
FOUL WATER
from WCs, Baths & Sinks
Brandy Hole
30.2m
BRAND
661
IL 28.53
CL 31.14
IL 29.39
561
662
CL 29.60
IL 28.40
225VC
150 VC
651
CL 30.23
IL 29.40
659B
CL 29.47
IL 28.10
551
CL 31.46
IL 29.16
150 VC
225 VC
CL 28.95
IL
CL 28.91
IL 27.01
552
CL 31.34
IL 28.99
659
659A
CL 28.80
IL 25.84
653
652
CL 28.86
IL 26.86
150 VC
W 27.00
ESTER ROAD
CL 30.78
IL 28.14
150 VC
27.45
27.12
150 VC
225VC
655
554
CL 28.96
IL 25.75
553
CL 30.46
IL 28.58
657
654
CL 28.95
IL 26.65
658
CL 31.07
IL 29.44
656
CL 29.13
IL 26.58
CL 29.14
IL 25.66
225 VC
150 VC